


Oberdachstetten . Fortschreibung Vorbereitende Untersuchungen

Plan 06 Gebäudehöhe / Geschossigkeit

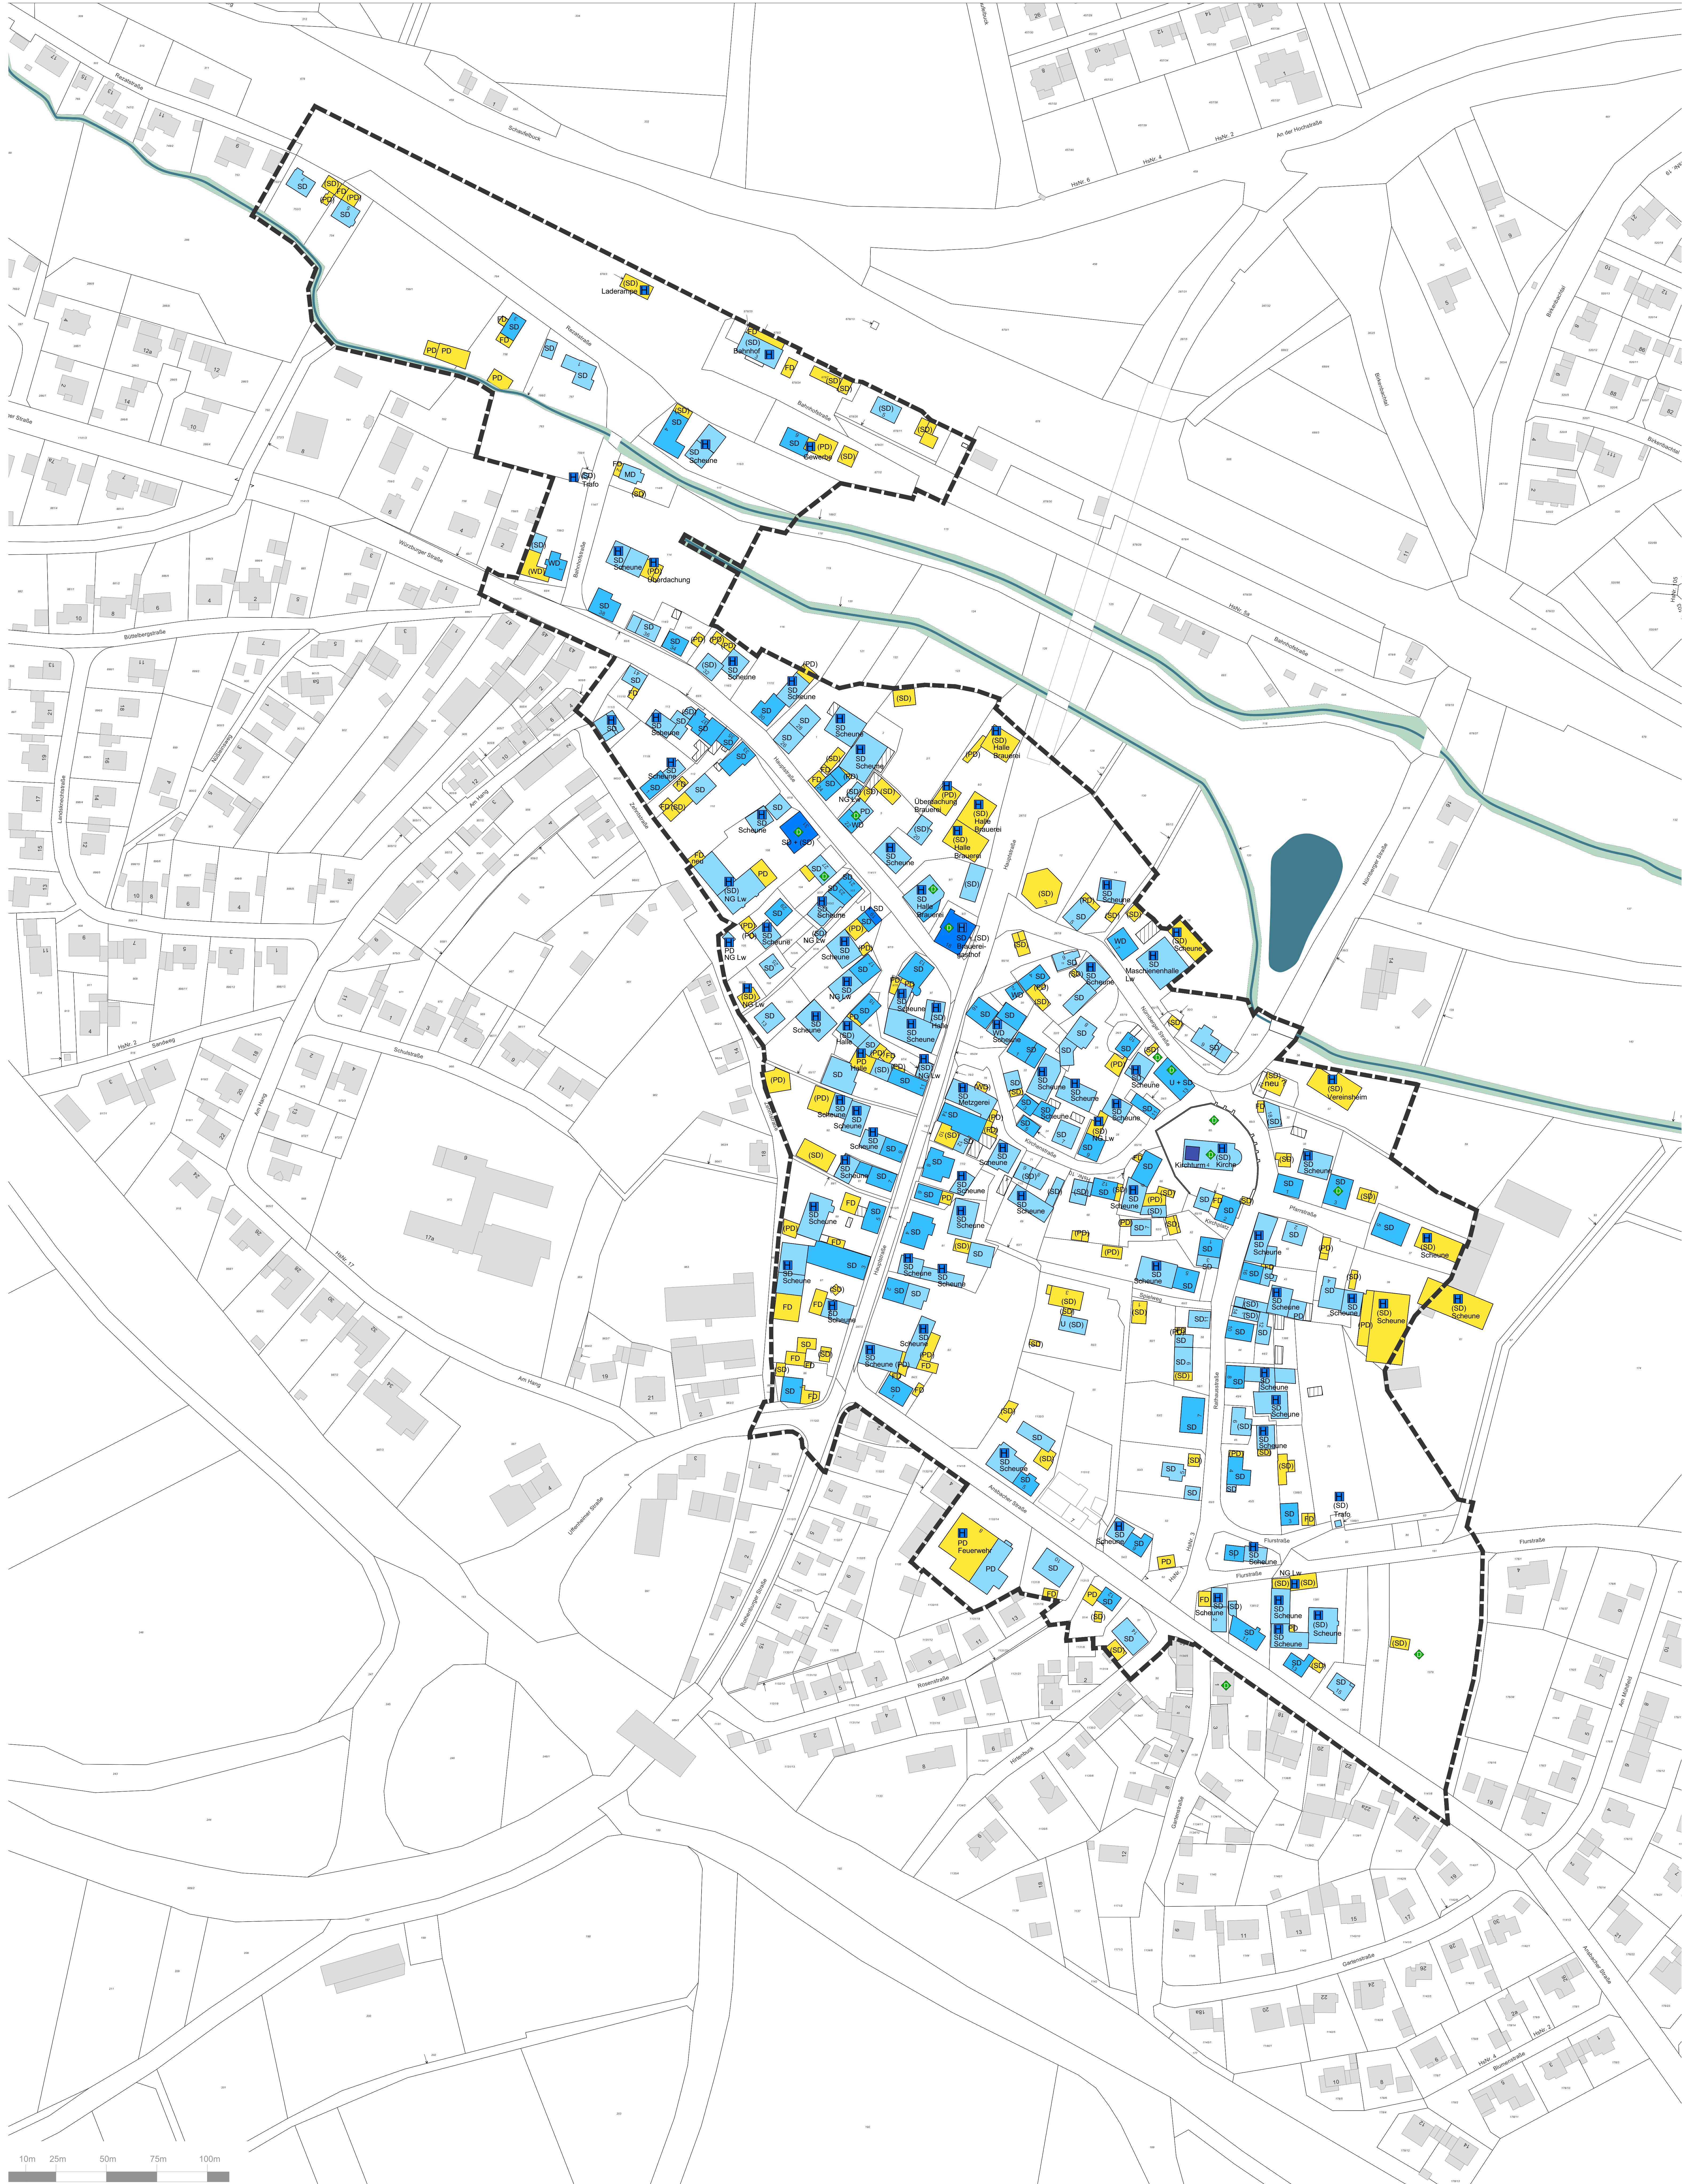

Legende

- EG + FD / PD
- EG + SD / WD / MD oder EG + 1. OG + (SD) / FD / PD
- EG + 1. OG + SD / WD / MD oder EG + 1. OG + 2. OG + (SD) / FD / PD
- EG + 1. OG + 2. OG + SD / WD / MD oder EG + 1. OG + 2. OG + 3. OG + (SD) / FD / PD
- weitere Geschosse: x OG Sonderbauten (z.B. Kirchturm)

- Abkürzungen**
- FD Flachdach
 - PD Pultdach
 - SD Satteldach
 - WD Walmdach
 - MD Mansarddach
 - () flächengleiches Dach bzw. kein Geschoss

- von den sonstigen Gebäuden abweichende Geschosshöhen wie: Scheunengebäude (ehem. landwirtschaftliche Nutzung i.d.R. E + SD); Gewerbebauten etc.

- Gebäude nicht einsehbar
- Gebäude nicht beurteilt

Sonstige Hinweise

- Abgrenzung Untersuchungsgebiet der Vorbereitenden Untersuchungen (Größe ca. 17,19 ha)


- Baudenkmal

- Haupt- und Nebengebäude außerhalb des Untersuchungsgebietes

Dem Planblatt liegt das Katasterblatt der Gemeinde Oberdachstetten zugrunde, enthält jedoch nur die Informationen, die für die vorliegende Untersuchungen relevant sind.

Grünstrukturen und Straßenräume wurden aufgrund von Luftbild und pdf Dateien nachempfunden. Zur Maßentnahme nicht geeignet.

Die Anzahl der Haupt- und Nebengebäude wurde dem Katasterblatt entnommen. Diese Zahlen dienen als Grundlage für die Auswertungen dieser Untersuchung.

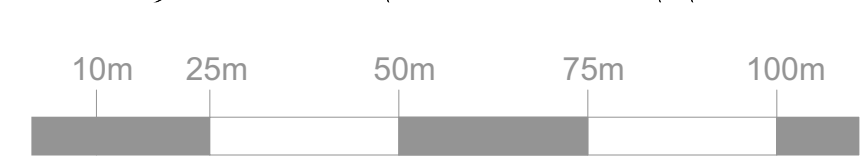

Oberdachstetten . Fortschreibung Vorbereitende Untersuchungen

Auftraggeber: Gemeinde Oberdachstetten

Stand: 11.04.2022
 Projekt: 22764
 Maßstab: 1:1.000 i.O.
 gezeichnet: gotha

Projekt 4
 Altersberger Strasse 185 L1a
 90461 Nürnberg



Plan 06

Gebäudehöhe
 Geschossigkeit